


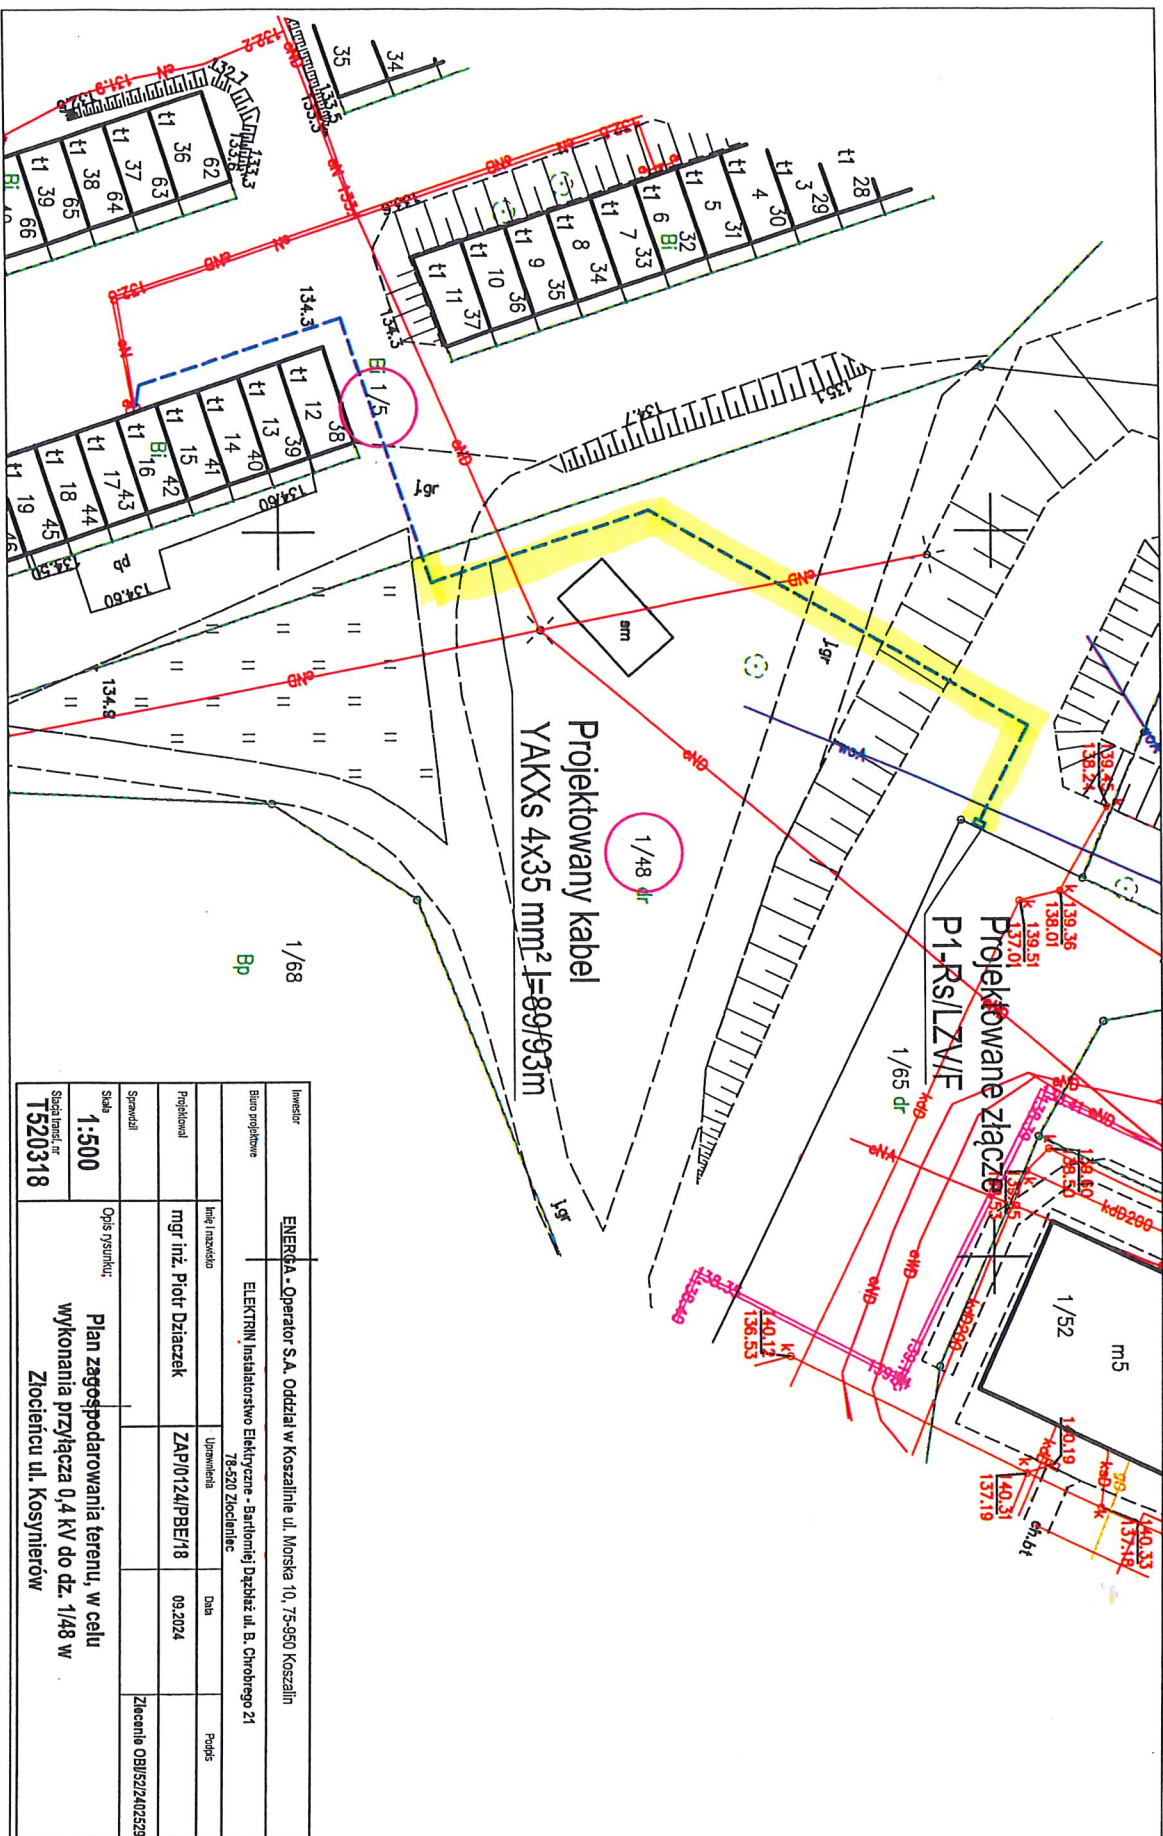

Inwestor		ENERGA - Operator S.A. Oddział w Koszalinie ul. Morska 10, 75-950 Koszalin	
Branża projektowa		ELEKTRIN Instalatorstwo Elektryczne - Bartłomiej Dąbka ul. B. Cichobrego 21	
Projektant		mgr inż. Piotr Działek	ZAP/0124/PBE/18
Sprawdził			09.2024
Skala		Opis rysunku:	Plan zagospodarowania terenu, w celu wykonania przyłącza 0,4 kV do dz. 1/48 w Złociencu ul. Kosynierów
1:500			
Sposób transz. nr			
T520318			